


ÚZEMNÍ PLÁN OBCE KOUTY

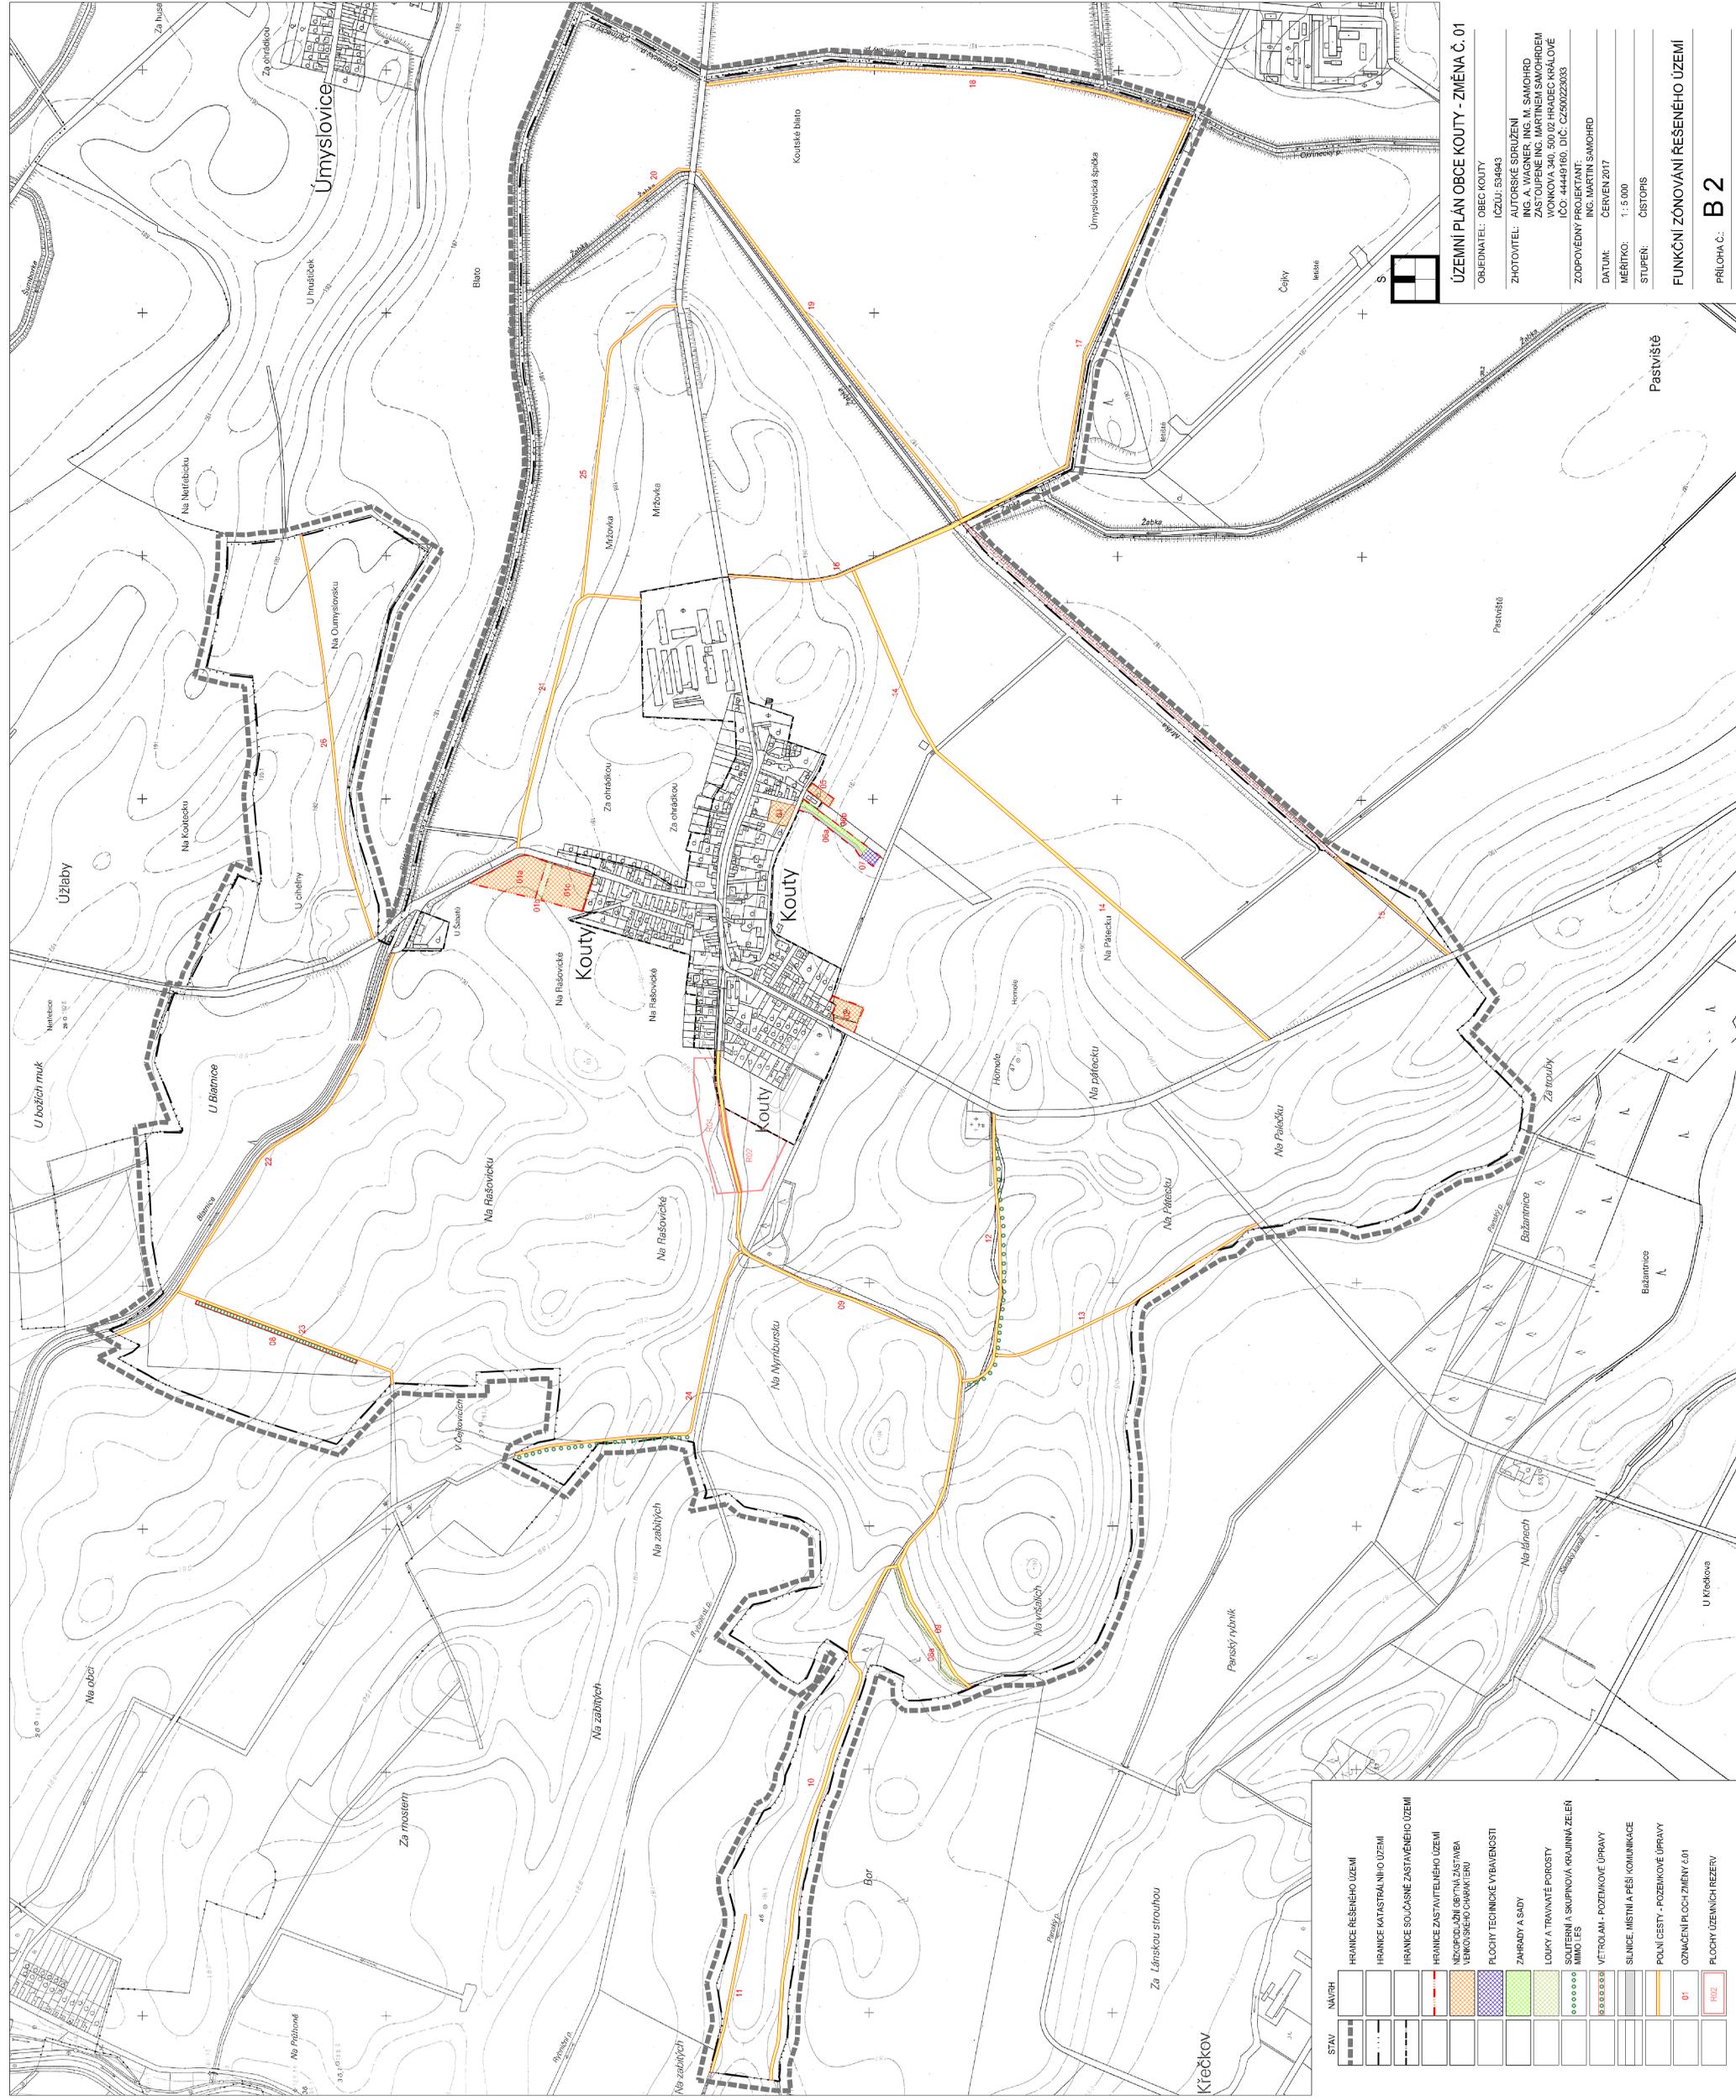

ÚZEMNÍ PLÁN OBCE KOUTY - ZMĚNA Č. 01

OBJEDNATEL: OBEC KOUTY
IČO: 534943

ZHOTOVITEL: AUTORSKÉ SDRUŽENÍ
ING. MARTIN SAMOHRD
ZÁS. ÚŘEADNÍ ING. MARTIN SAMOHRD
VONKOVA 940, 500 02 HRADEC KRÁLOVÉ
IČO: 44449160, DIČ: CZ50022033

ZODPOVĚDNÝ PROJEKTANT:
ING. MARTIN SAMOHRD

DATUM: ČERVEN 2017
MĚŘÍTKO: 1:5 000
STUPEŇ: ČISTOPIS

FUNKČNÍ ZÓNOVÁNÍ ŘEŠENÉHO ÚZEMÍ

PŘÍLOHA Č.: B 2

STAV	NAVRH
HRANICE ŘEŠENÉHO ÚZEMÍ	—
HRANICE KATASTRÁLNÍHO ÚZEMÍ	- - -
HRANICE SOUČASNÉ ZASTAVĚNÉHO ÚZEMÍ	- · - · -
HRANICE ZASTAVITELNÉHO ÚZEMÍ	—
NEZPŮSOBNÁ OBTVA ZASTAVBA VENKOVSKÉHO CHARAKTERU	■
FLOCHY TECHNICKÉ VYBAVENOSTI	■
ZAHRADY A SADY	■
LOUKY A TRAVNATÉ POROSTY	■
OSUŠENÍ A SKUPINOVÁ KOJUNIKACE ZELENÍ MIMO ES	○
VĚTROUŠI - POZEMKOVÉ ÚPRAVY	■
SUNICE, MÍSTNÍ A PEŠÍ KOMUNIKACE	■
POLNÍ CESTY - POZEMKOVÉ ÚPRAVY	■
OZNAČENÍ PLOCH ZMĚNY č.01	01
PLOCHY ÚZEMNÍCH REZERV	ROZ