


ÚZEMNÍ PLÁN OBCE KOUTY

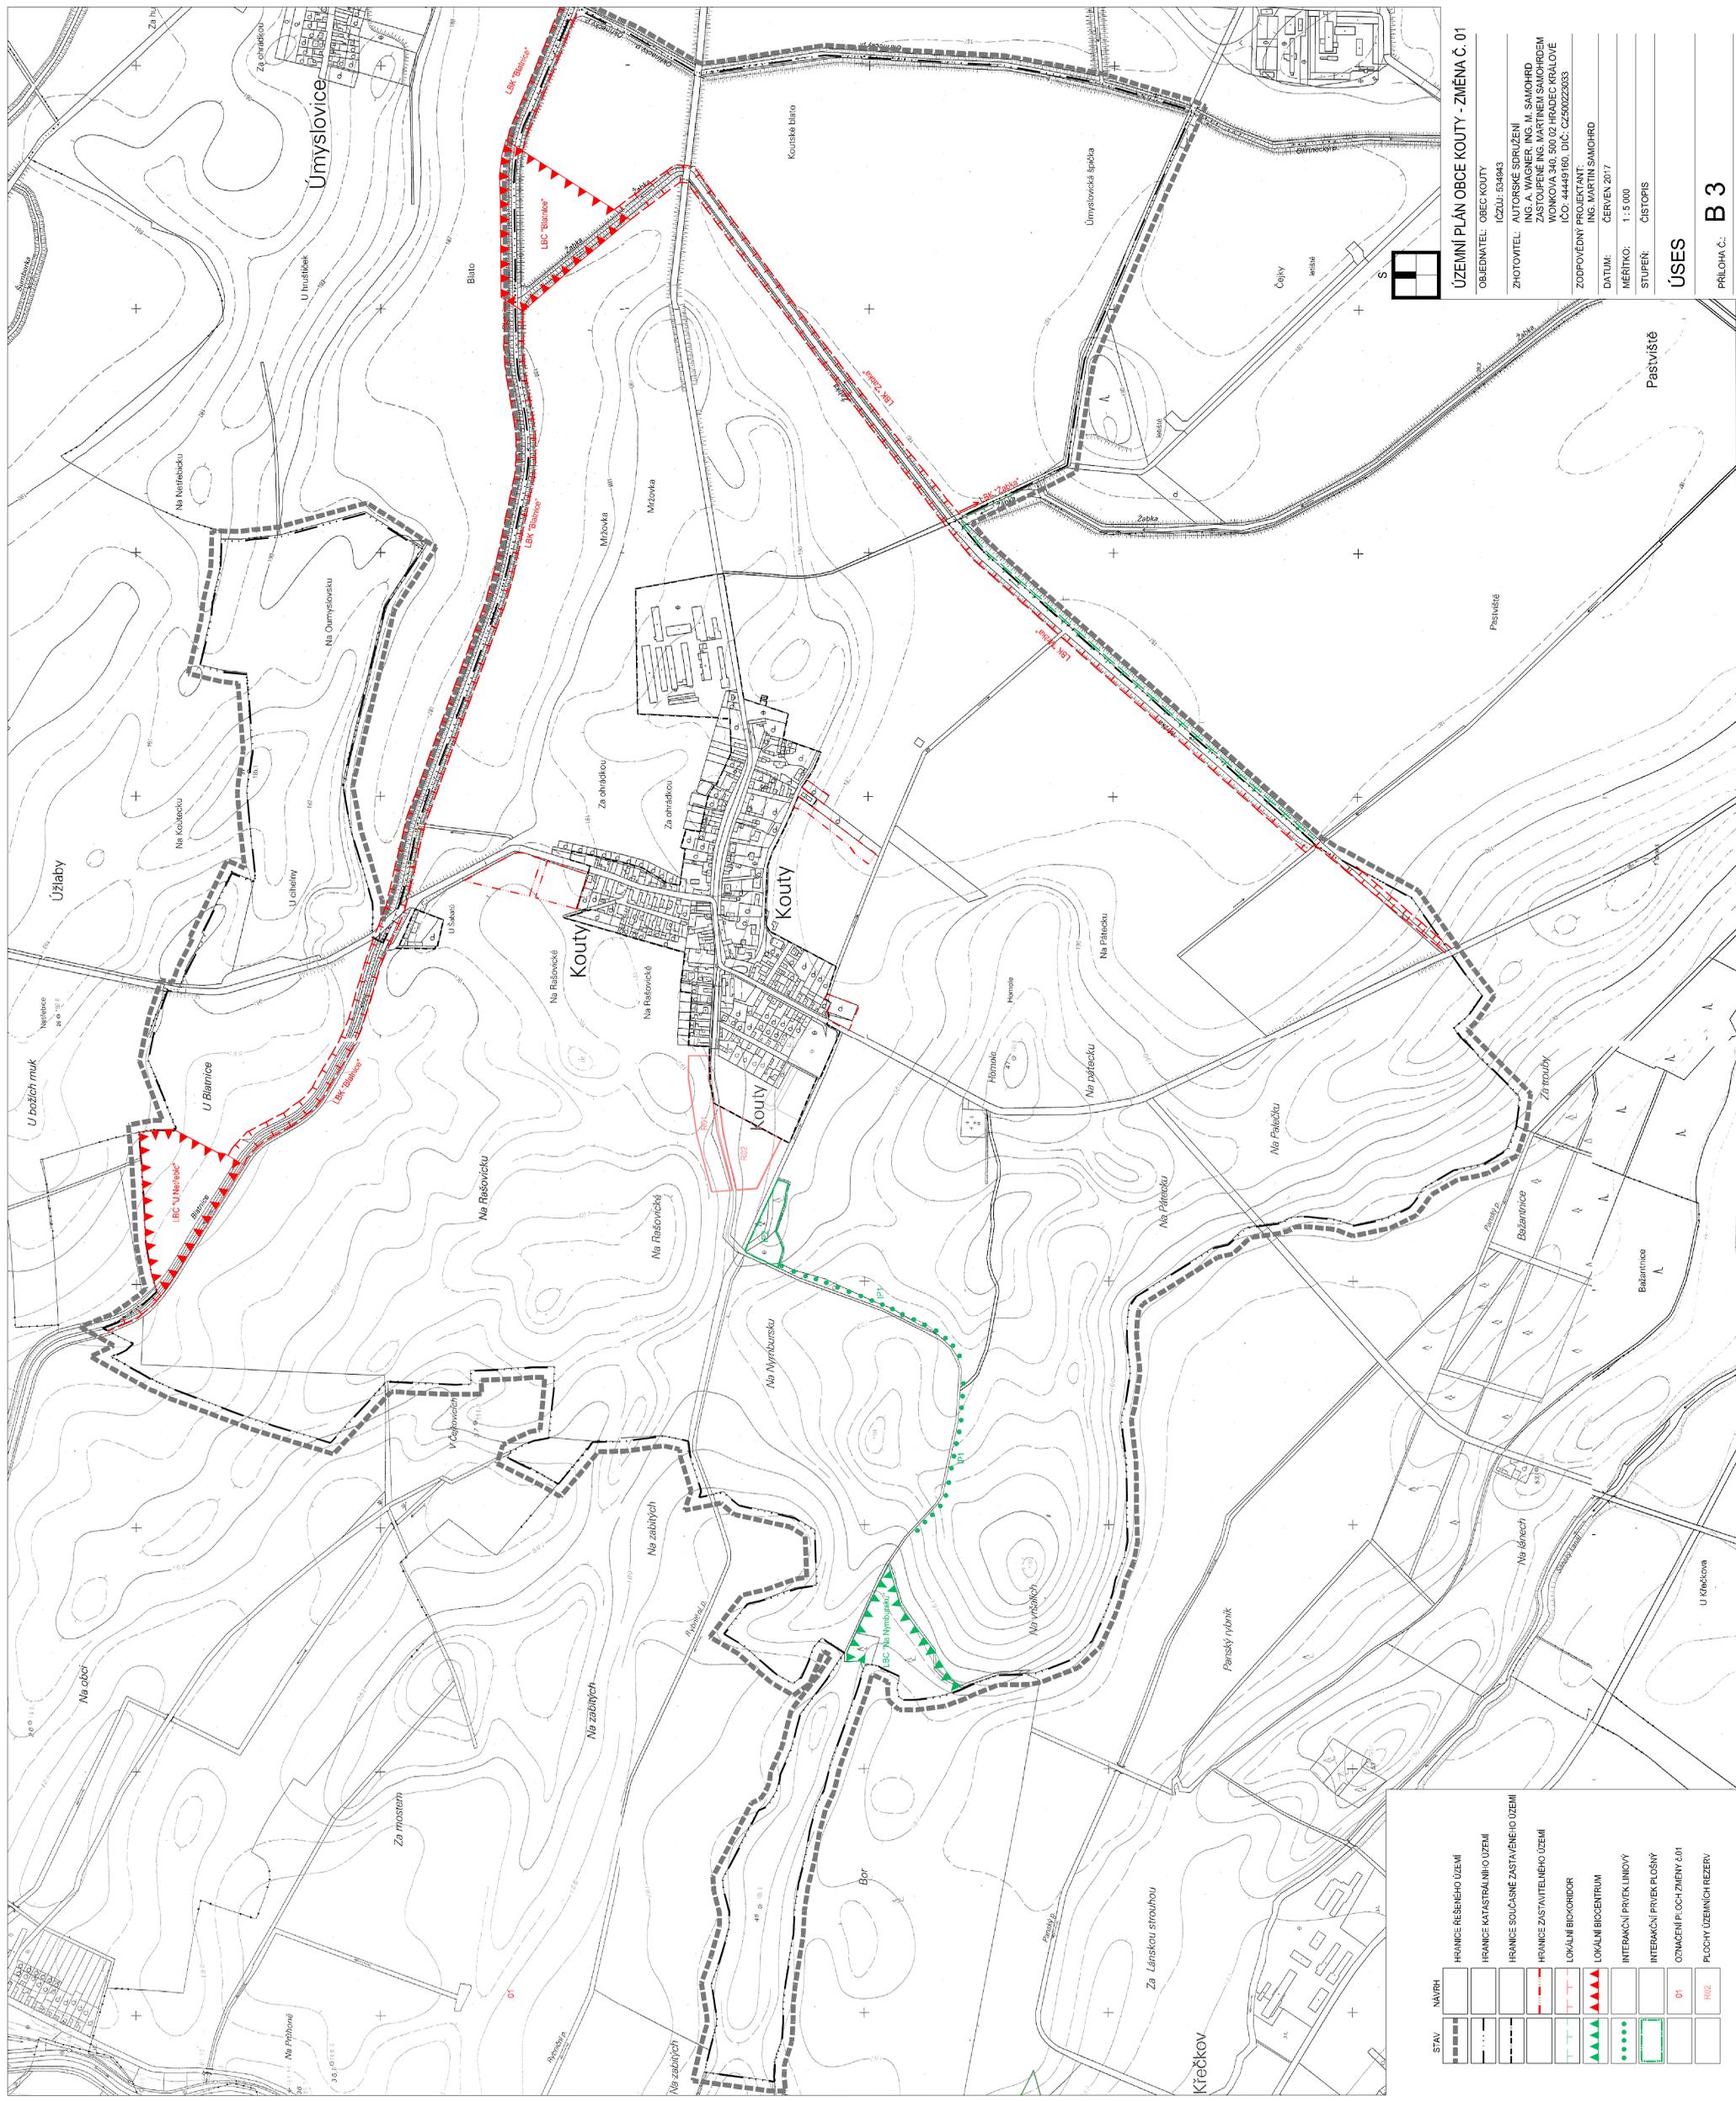

ÚZEMNÍ PLÁN OBCE KOUTY - ZMĚNA Č. 01

OBJEDNATEL: OBEC KOUTY
IČO: 544943

ZHOTOVITEL: AUTORSKÉ SDRUŽENÍ
ING. MARTIN SAMOHŘD
ZASTOUPENÉ ING. MARTINEM SAMOHŘDEM
VONKOVA ŠA. 500 02 HRADEC KRÁLOVÉ
IČO: 44449160, DIČ: CZ50022933

ZODPOVĚDNÝ PROJEKTANT:
ING. MARTIN SAMOHŘD

DATUM: ČERVEN 2017

MĚŘÍTKO: 1 : 5 000

STUPĚŇ: ČISTOPIS

ÚSES

PŘÍLOHA Č.: **B 3**

STAV	NAVRH
---	HRANICE ŘEŠENÉHO ÚZEMÍ
---	HRANICE KATASTRÁLNÍHO ÚZEMÍ
---	HRANICE SOUČASNĚ ZASTAVĚNÉHO ÚZEMÍ
---	HRANICE ZASTAVĚNÉHO ÚZEMÍ
---	LOKÁLNÍ BIOKORIDOR
---	LOKÁLNÍ BIOCENTRUM
---	INTERAKČNÍ PRVEK LINOVÝ
---	INTERAKČNÍ PRVEK PLOŠNÝ
---	OZNAČENÍ PLOCH ZMĚNY Č.01
---	PLOCHY ÚZEMNÍCH REZERV