


ÚZEMNÍ PLÁN OBCE KOUTY

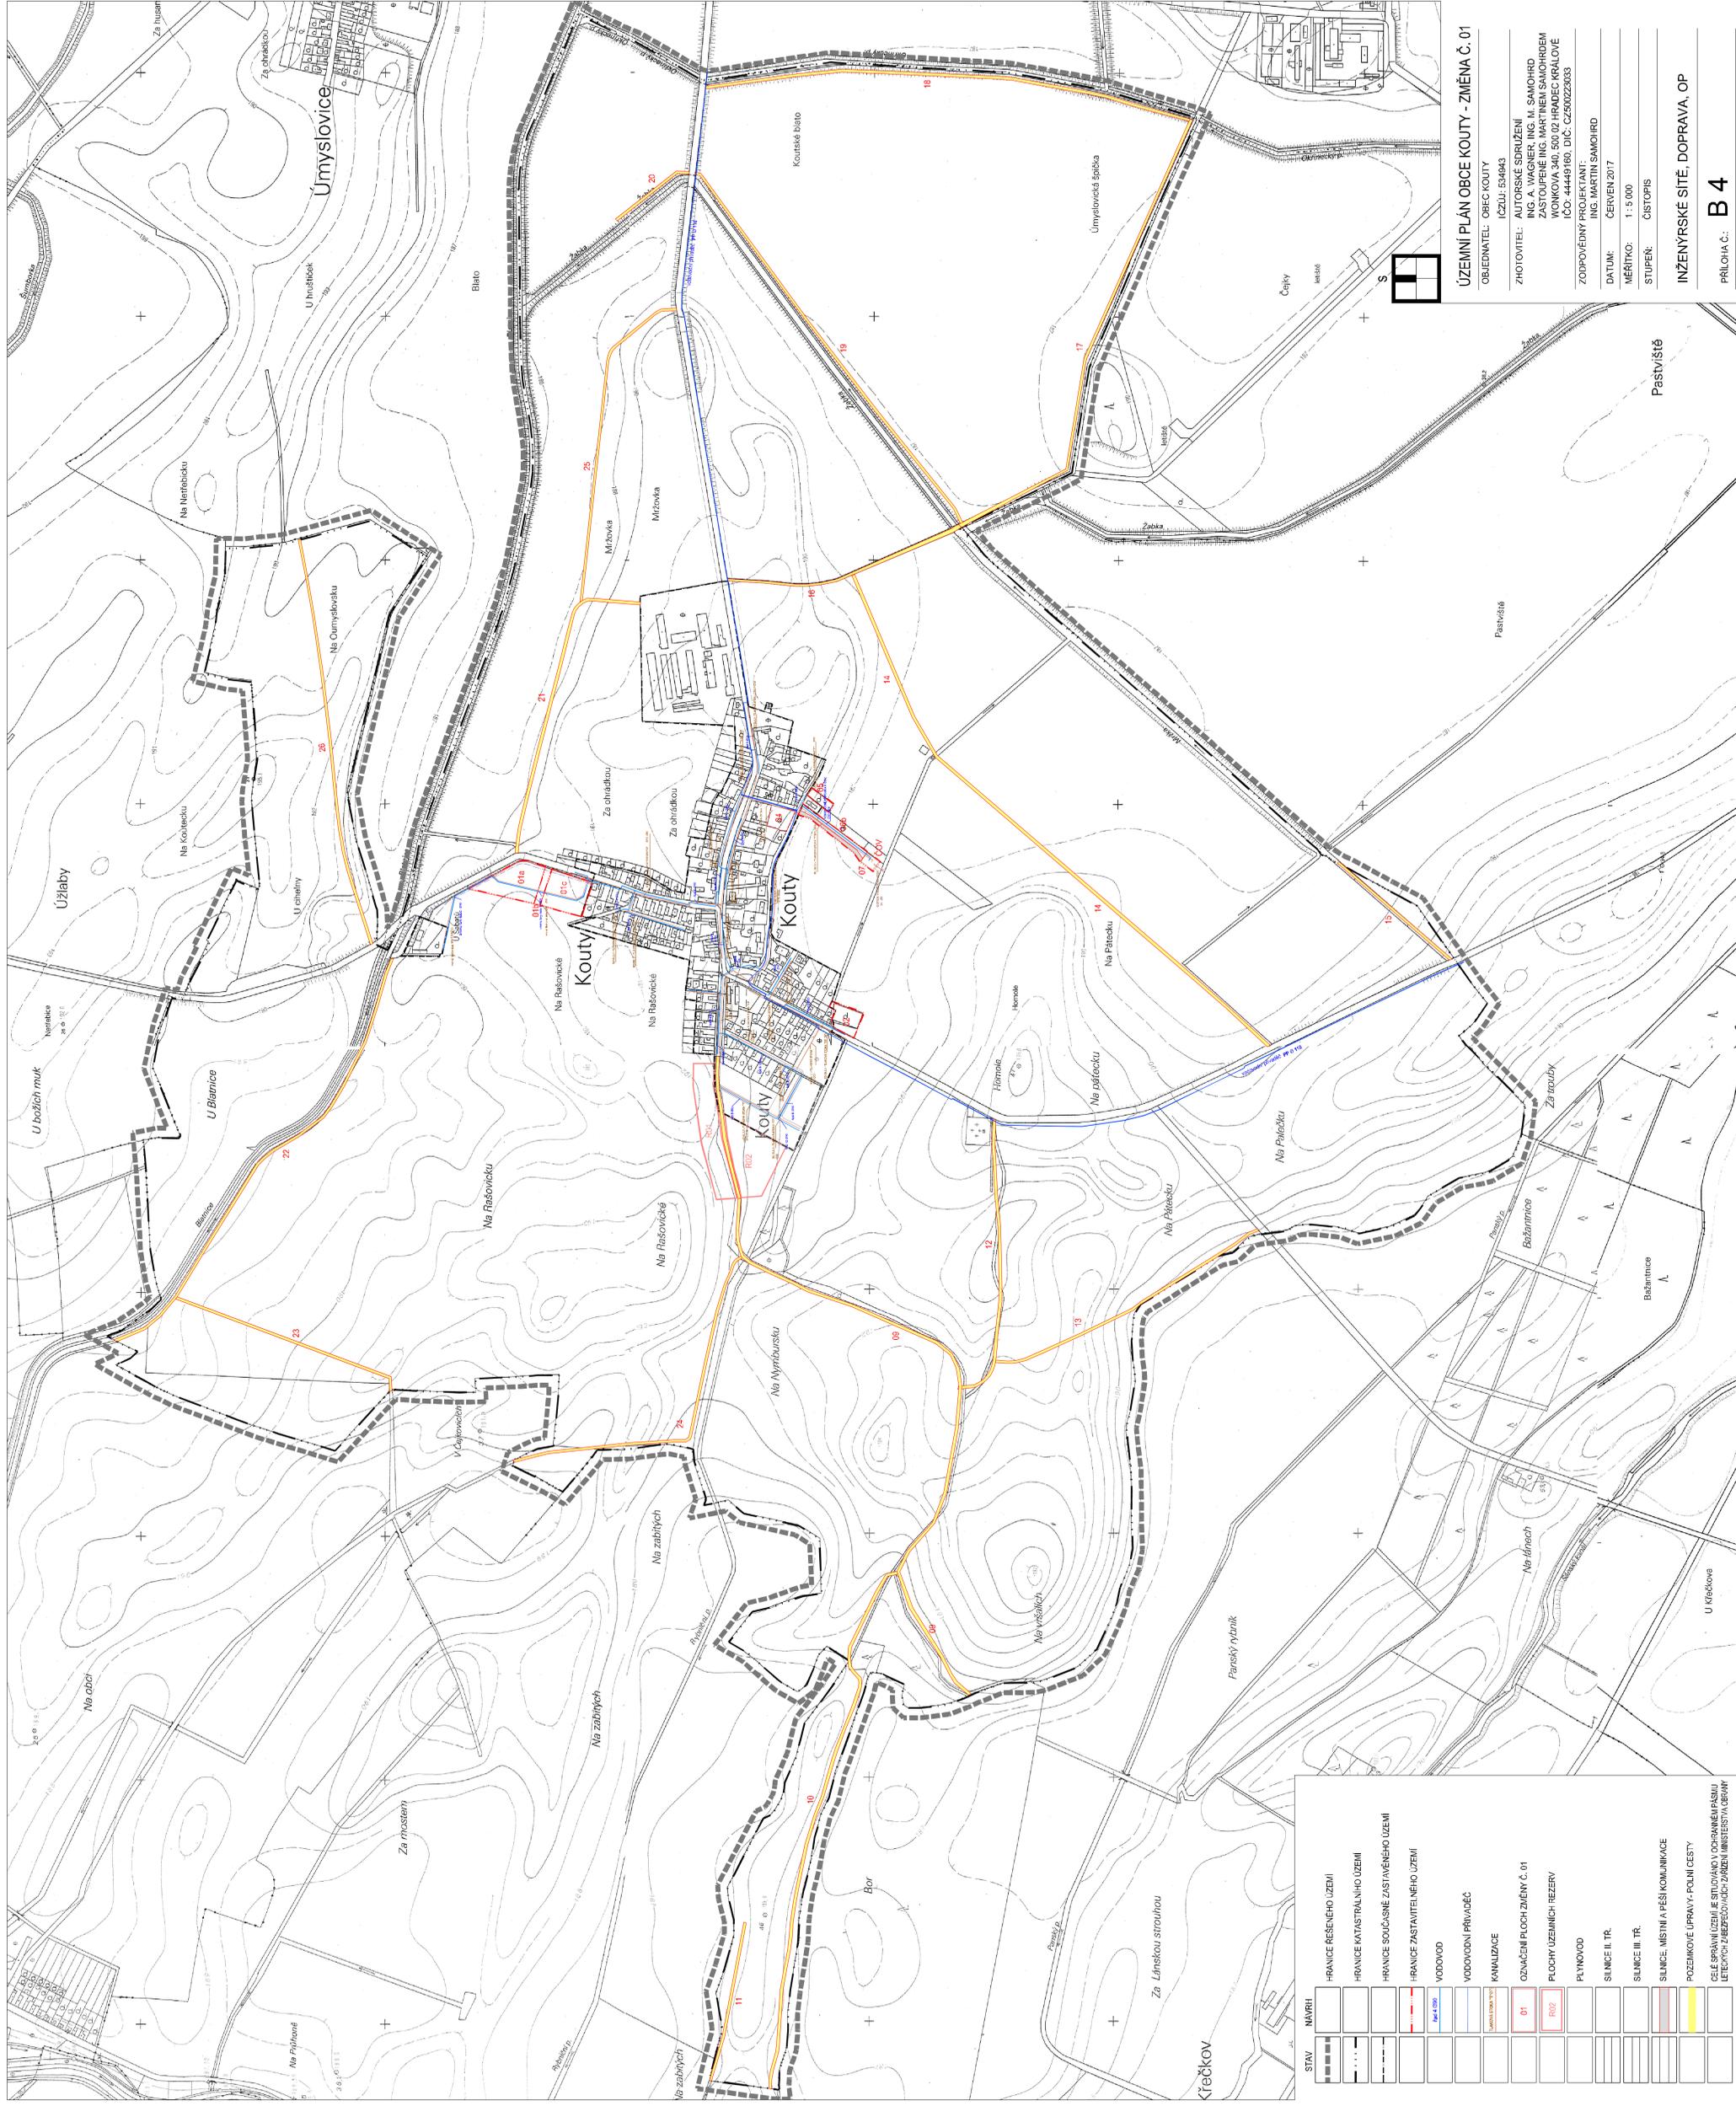

ÚZEMNÍ PLÁN OBCE KOUTY - ZMĚNA Č. 01

OBJEDNATEL: OBEC KOUTY
 IČOU: 544943
 ZHOTOVITEL: AUTORSKÉ SDRUŽENÍ
 ING. A. WAGNER, ING. M. SAMOHRD
 ZASTOUPENÉ ING. MARTINEM SAMOHRDEM
 WOLKOVA 340, 500 02 HRADEC KRÁLOVÉ
 IČO: 44449160, DIČ: CZ50022033
 ZODPOVĚDNÝ PROJEKTANT:
 ING. MARTIN SAMOHRD
 DATUM: ČERVEN 2017
 MĚŘÍTKO: 1:5 000
 STUPĚN: ČISTOPIS
 INŽENÝRSKÉ SÍŤE, DOPRAVA, OP
 PŘÍLOHA Č.: B 4

STAV	NÁVRH
—	HRANCE REŠENÉHO ÚZEMÍ
---	HRANCE KATASTRÁLNÍHO ÚZEMÍ
- - -	HRANCE SOUČASNĚ ZASTAVĚNÉHO ÚZEMÍ
---	HRANCE ZASTAVITELNÉHO ÚZEMÍ
—	VODOVOD
—	VODOVODNÍ PŘÍVADĚC
—	KANALIZACE
01	ODVĚTNÍ PLOCH ZMĚNY Č. 01
R02	PLOCHY ÚZEMNÍCH REZERV
—	PLYNOVOD
—	SUNICE II. TR.
—	SUNICE III. TR.
—	SUNICE, MÍSTNÍ A PĚŠÍ KOMUNIKACE
—	POZEMKOVÉ ÚPRAVY - POLNÍ CESTY
—	CELE SPRÁVNÍ ÚZEMÍ JE STYLIZOVÁNO V OCHRANĚNÉM PÁSMAU LEPŠÍ PŘEPRŮSTŘEDÍ ČLENĚNÍ MĚSTSKÝCH ÚZEMÍ