


# ÚZEMNÍ PLÁN OBCE KOUTY

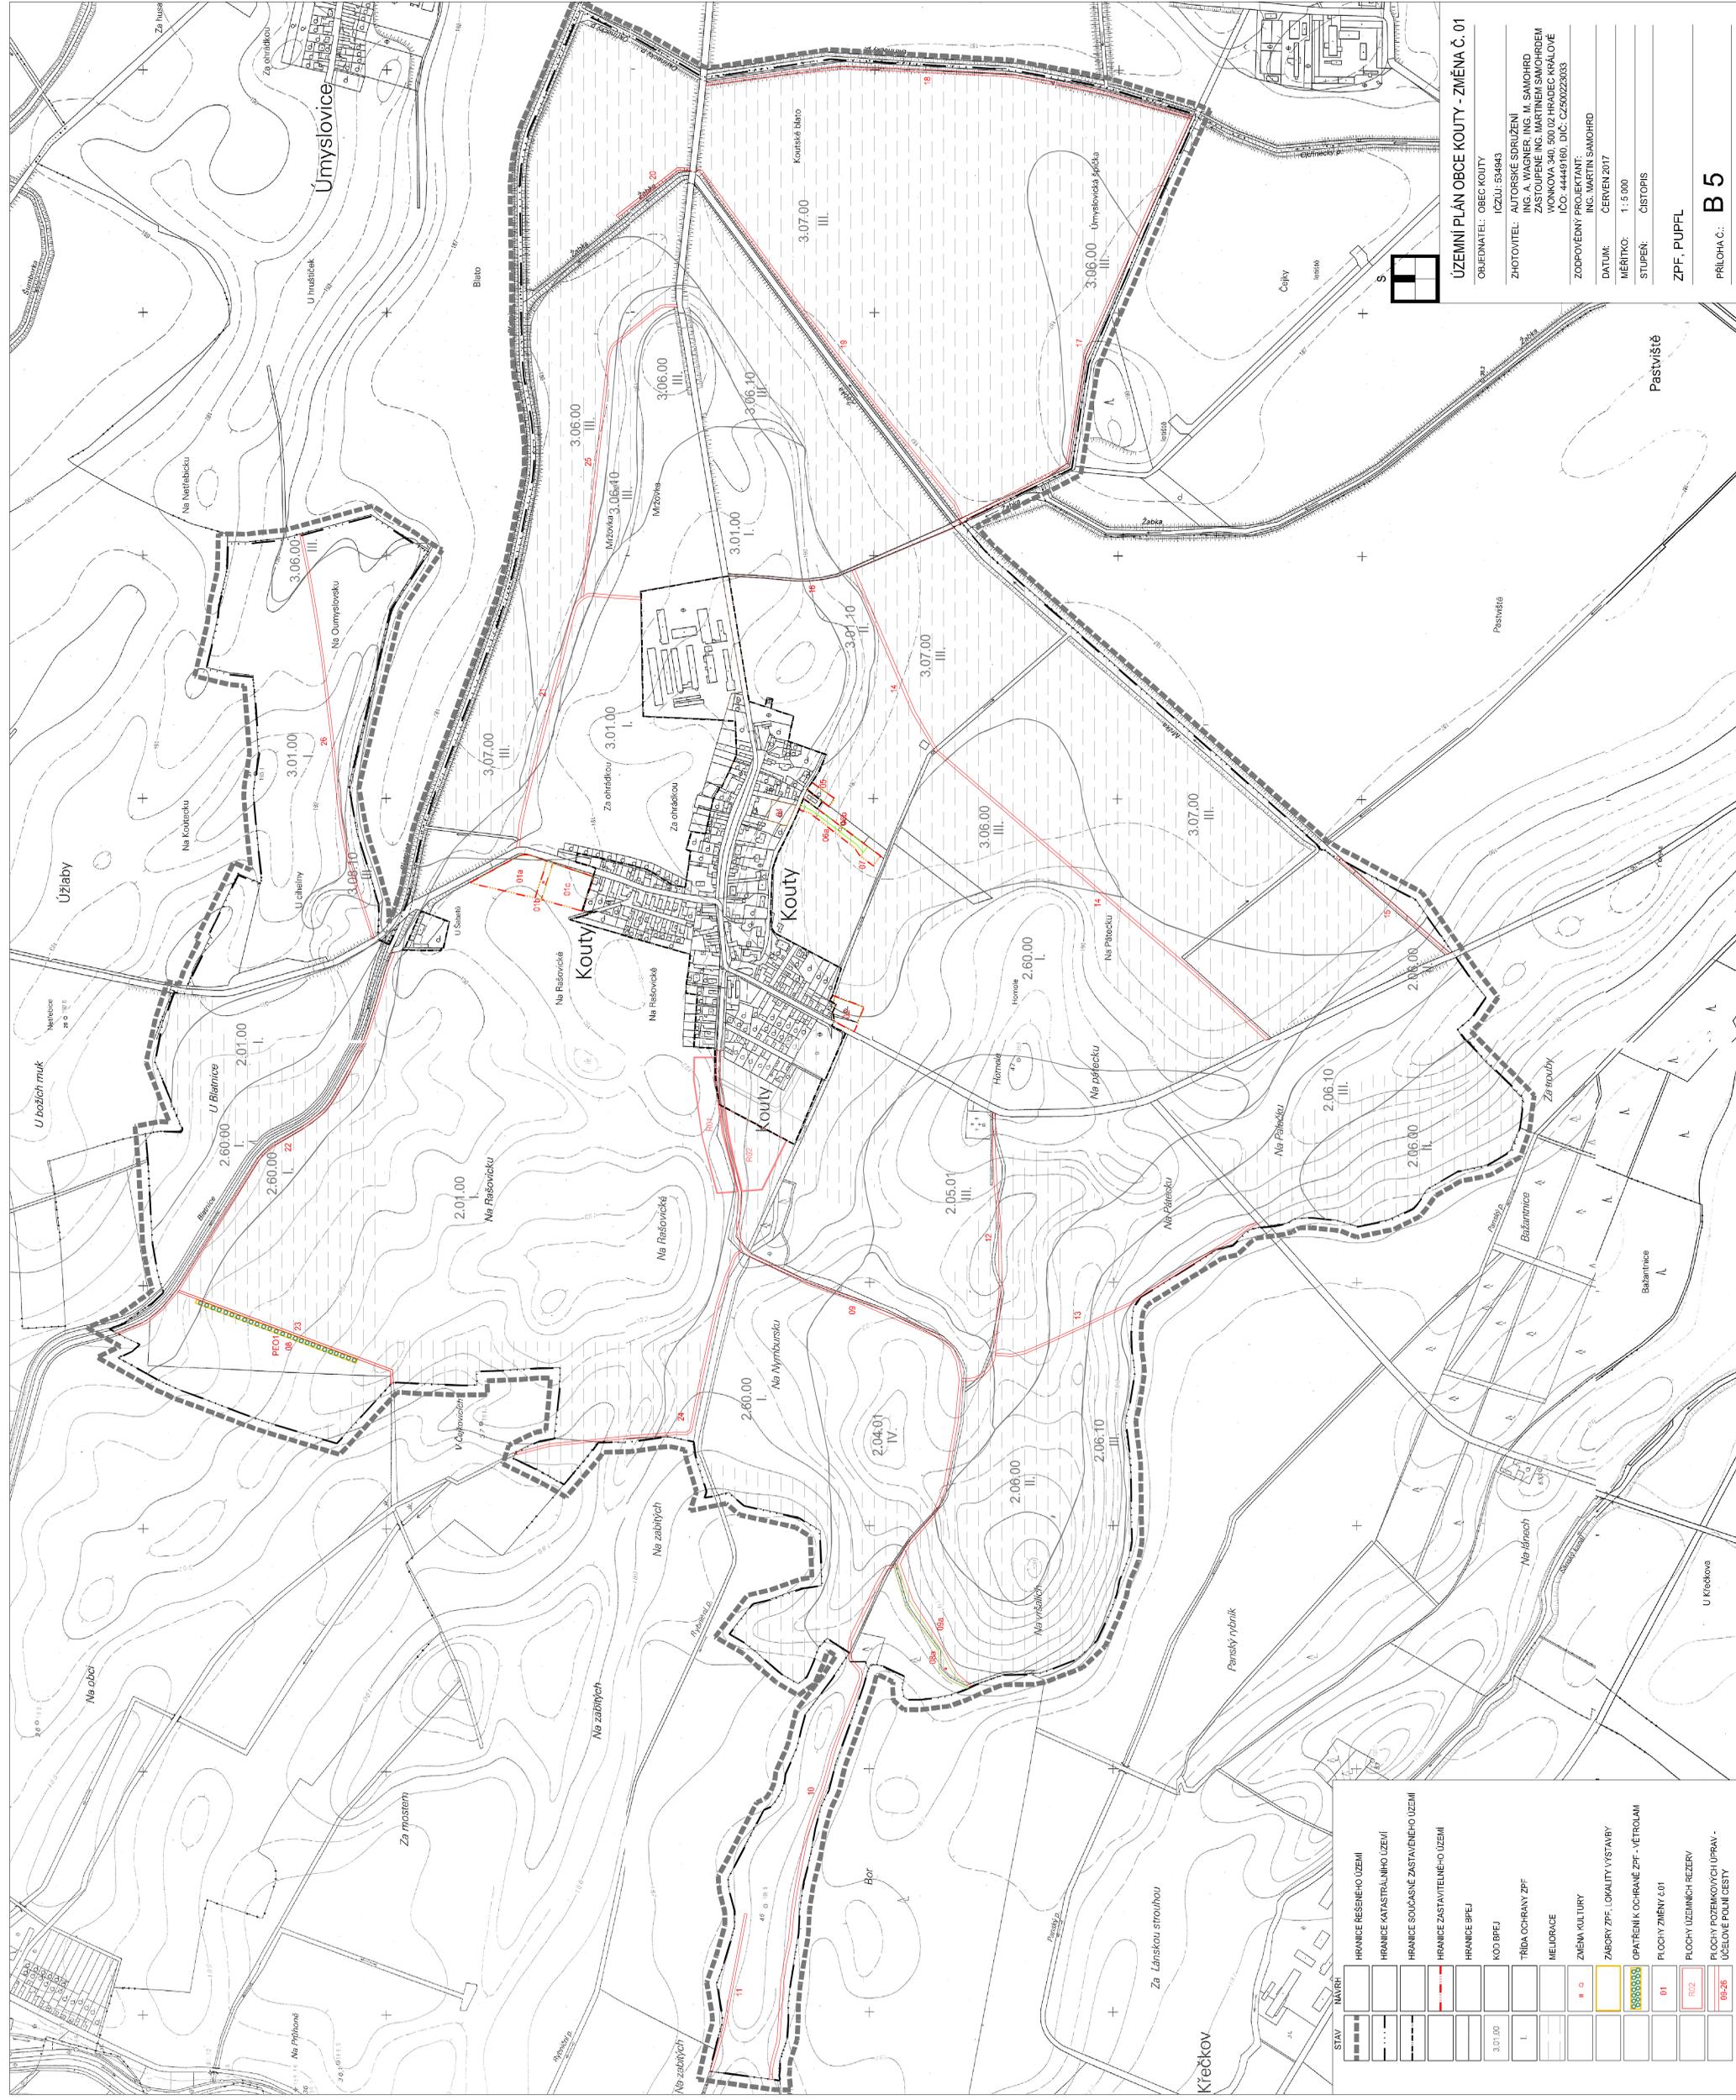

**ÚZEMNÍ PLÁN OBCE KOUTY - ZMĚNA Č. 01**  
 OBJEDNATEL: OBEC KOUTY  
 IČZUJ: 534943  
 ZHOTOVITEL: AUTORSKÉ SDRUŽENÍ  
 ING. MARTIN SAMOHŘD  
 ZASTOUPENÉ ING. MARTINEM SAMOHŘDEM  
 WOKNOVA 340, 590 02 HRADEC KRÁLOVÉ  
 IČO: 44449160, DIČ: CZ50223033  
 ZODPOVĚDNÝ PROJEKTANT:  
 ING. MARTIN SAMOHŘD  
 DATUM: ČERVEN 2017  
 MĚŘÍTKO: 1:5 000  
 STUPEŇ: ČISTOPIS  
 ZPF, PUPFL  
 PŘÍLOHA Č.: B 5

STAV	INAGRI	HRANICE ŘEŠENÉHO ÚZEMÍ
		HRANICE KATASTRÁLNÍHO ÚZEMÍ
		HRANICE SOUČASNÉ ZASTAVĚNÉHO ÚZEMÍ
		HRANICE ZASTAVITELNÉHO ÚZEMÍ
		HRANICE BRPJ
	3.01.00	KOD BRPJ
	I	TRÍDA OCHRANY ZPF
		MEI BRACE
		ZNĚMÁ KULTURY
		ZABORY ZPF, OKALITY VYSTAVBY
	000000000	OPATŘENÍ K OCHRANĚ ZPF - VĚTROLAM
	01	PLOCHY ZMĚNY č.01
	02	PLOCHY ÚZEMNÍCH REZERV
	05-26	PLOCHY POTENKOVÝCH ÚPRAV - ÚČELOVÉ POULI CESTY