


# ÚZEMNÍ PLÁN OBCE KOUTY

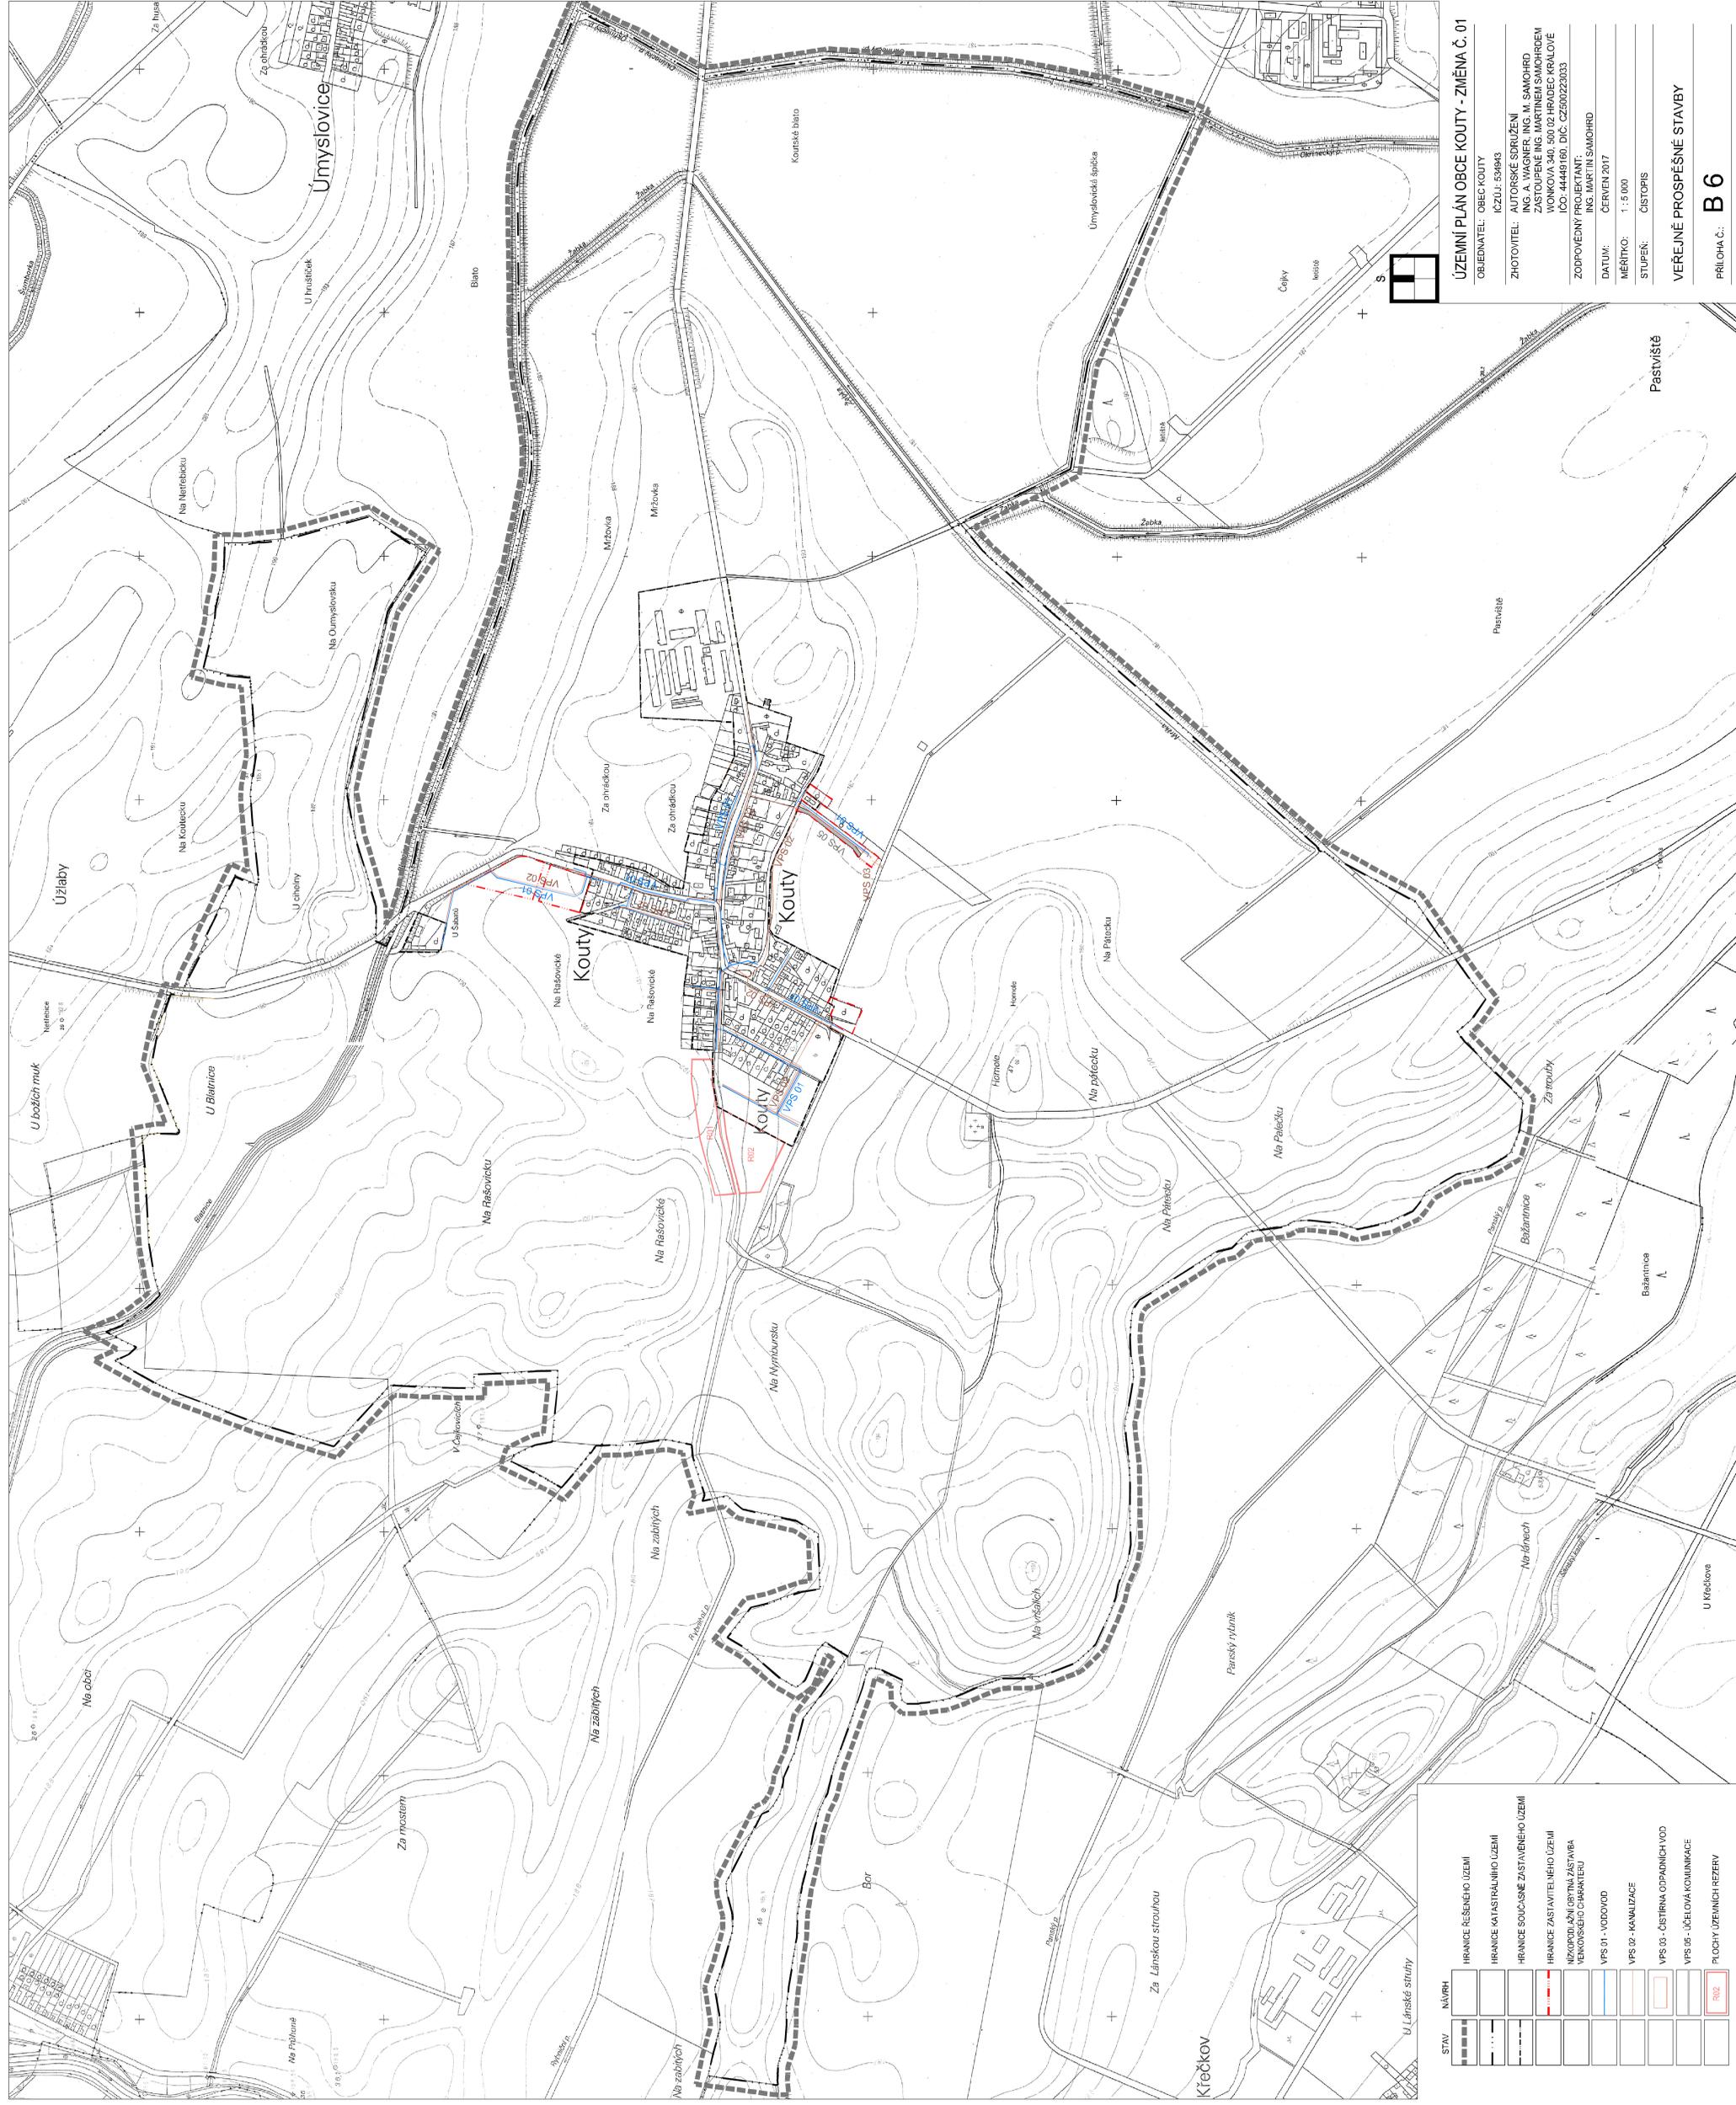

STAV	NAVRH
—	HRANICE ŘEŠENÉHO ÚZEMÍ
—	HRANICE KATASTRÁLNÍHO ÚZEMÍ
—	HRANICE SOUČASNÉ ZÁSTAVĚNÉHO ÚZEMÍ
—	HRANICE ZÁSTAVITELNÉHO ÚZEMÍ
—	HRANICE SOUČASNÉ ZÁSTAVBY VEKOVÉHO CHARAKTERU
—	VPS 01 - VODOVOD
—	VPS 02 - KANALIZACE
—	VPS 03 - ČIŠTÍRNA ODPADNÍCH VOD
—	VPS 05 - ÚČELOVÁ KOMUNIKACE
—	PLOCHY ÚZEMNÍH ZREZV
—	R02

**ÚZEMNÍ PLÁN OBCE KOUTY - ZMĚNA Č. 01**  
 OBJEDNATEL: OBEC KOUTY  
 IČO: 53943  
 ZHOTOVITEL: AUTORSKÉ SDRUŽENÍ  
 ING. A. WAGNER, ING. M. SAMOHRD  
 ZASTOUPENÉ ING. MARTINEM SAMOHRDEM  
 WOKNOVA 340, 500 02 HRADEC KRÁLOVÉ  
 IČO: 44449180, DIČ: CZ00220333  
 ZODPOVĚDNÝ PROJEKTANT:  
 ING. MARTIN SAMOHRD  
 DATUM: ČERVEN 2017  
 MĚŘITKO: 1:5 000  
 STUPEŇ: ÚSTOPIŠ  
 VEŘEJNĚ PROSPĚŠNÉ STAVBY  
 PŘÍLOHA Č.: **B 6**